

⚠

Le nombre de bâtiment varie de 1 à 100



Section de câble

jusqu'à 50m	8/10
de 50 à 100m	1mm <sup>2</sup>
de 100 à 150m	1.5mm <sup>2</sup>
de 150 à 200m	2mm <sup>2</sup>

Câble 5918 (100m)

4 fils de 1mm<sup>2</sup>

1 paire de 0,5 mm<sup>2</sup>

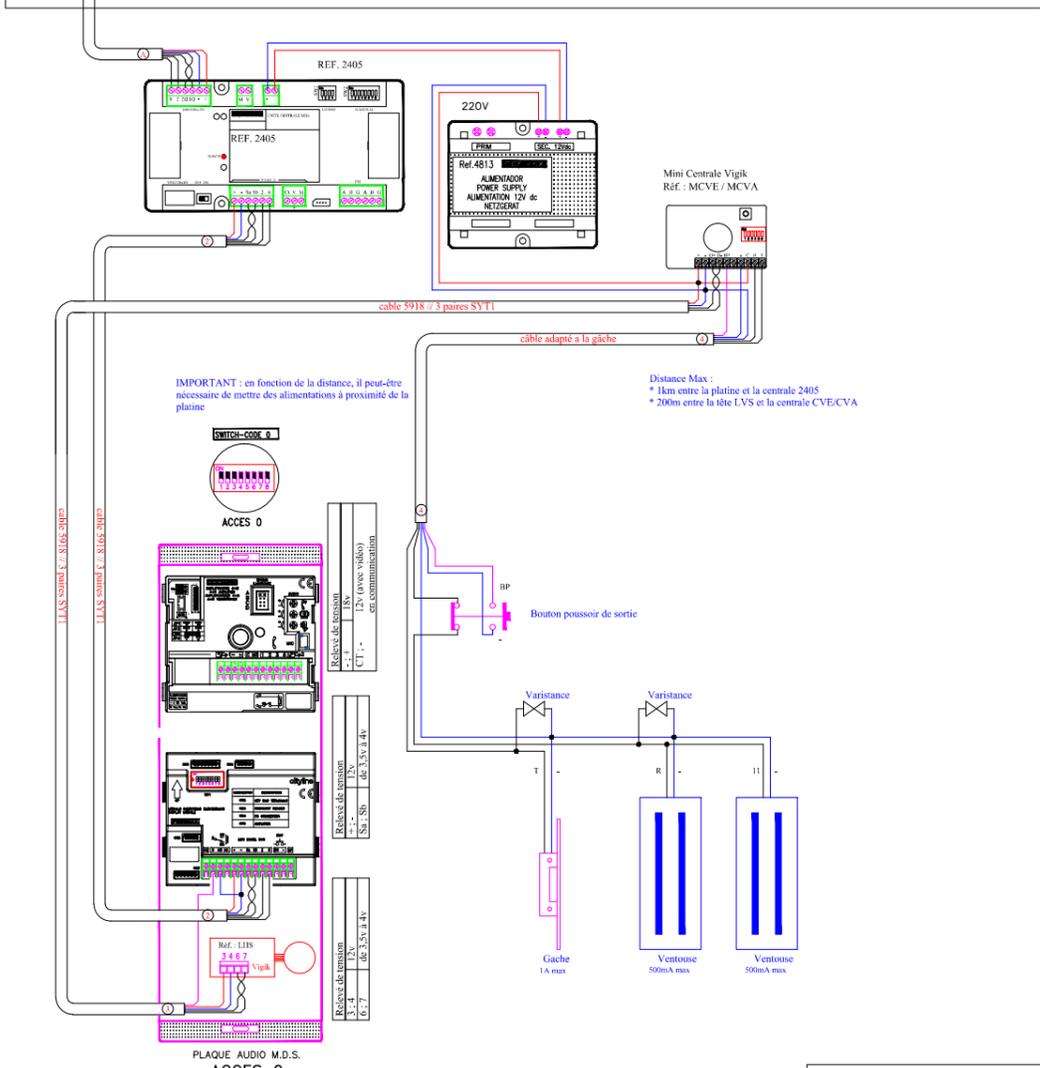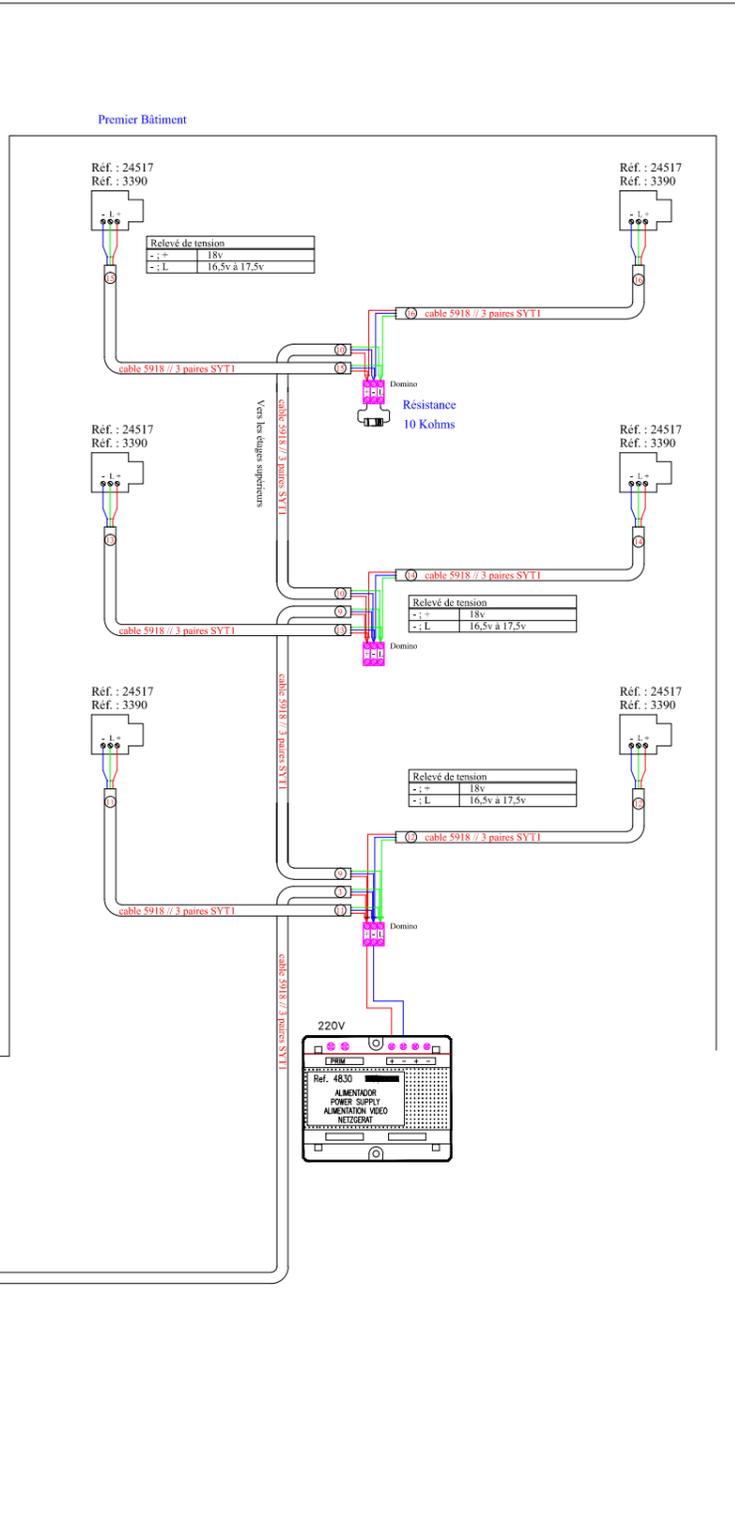

Entrée principale Audio MDS avec un bâtiment en VDS Audio Centrale MCVE ou MCVA